



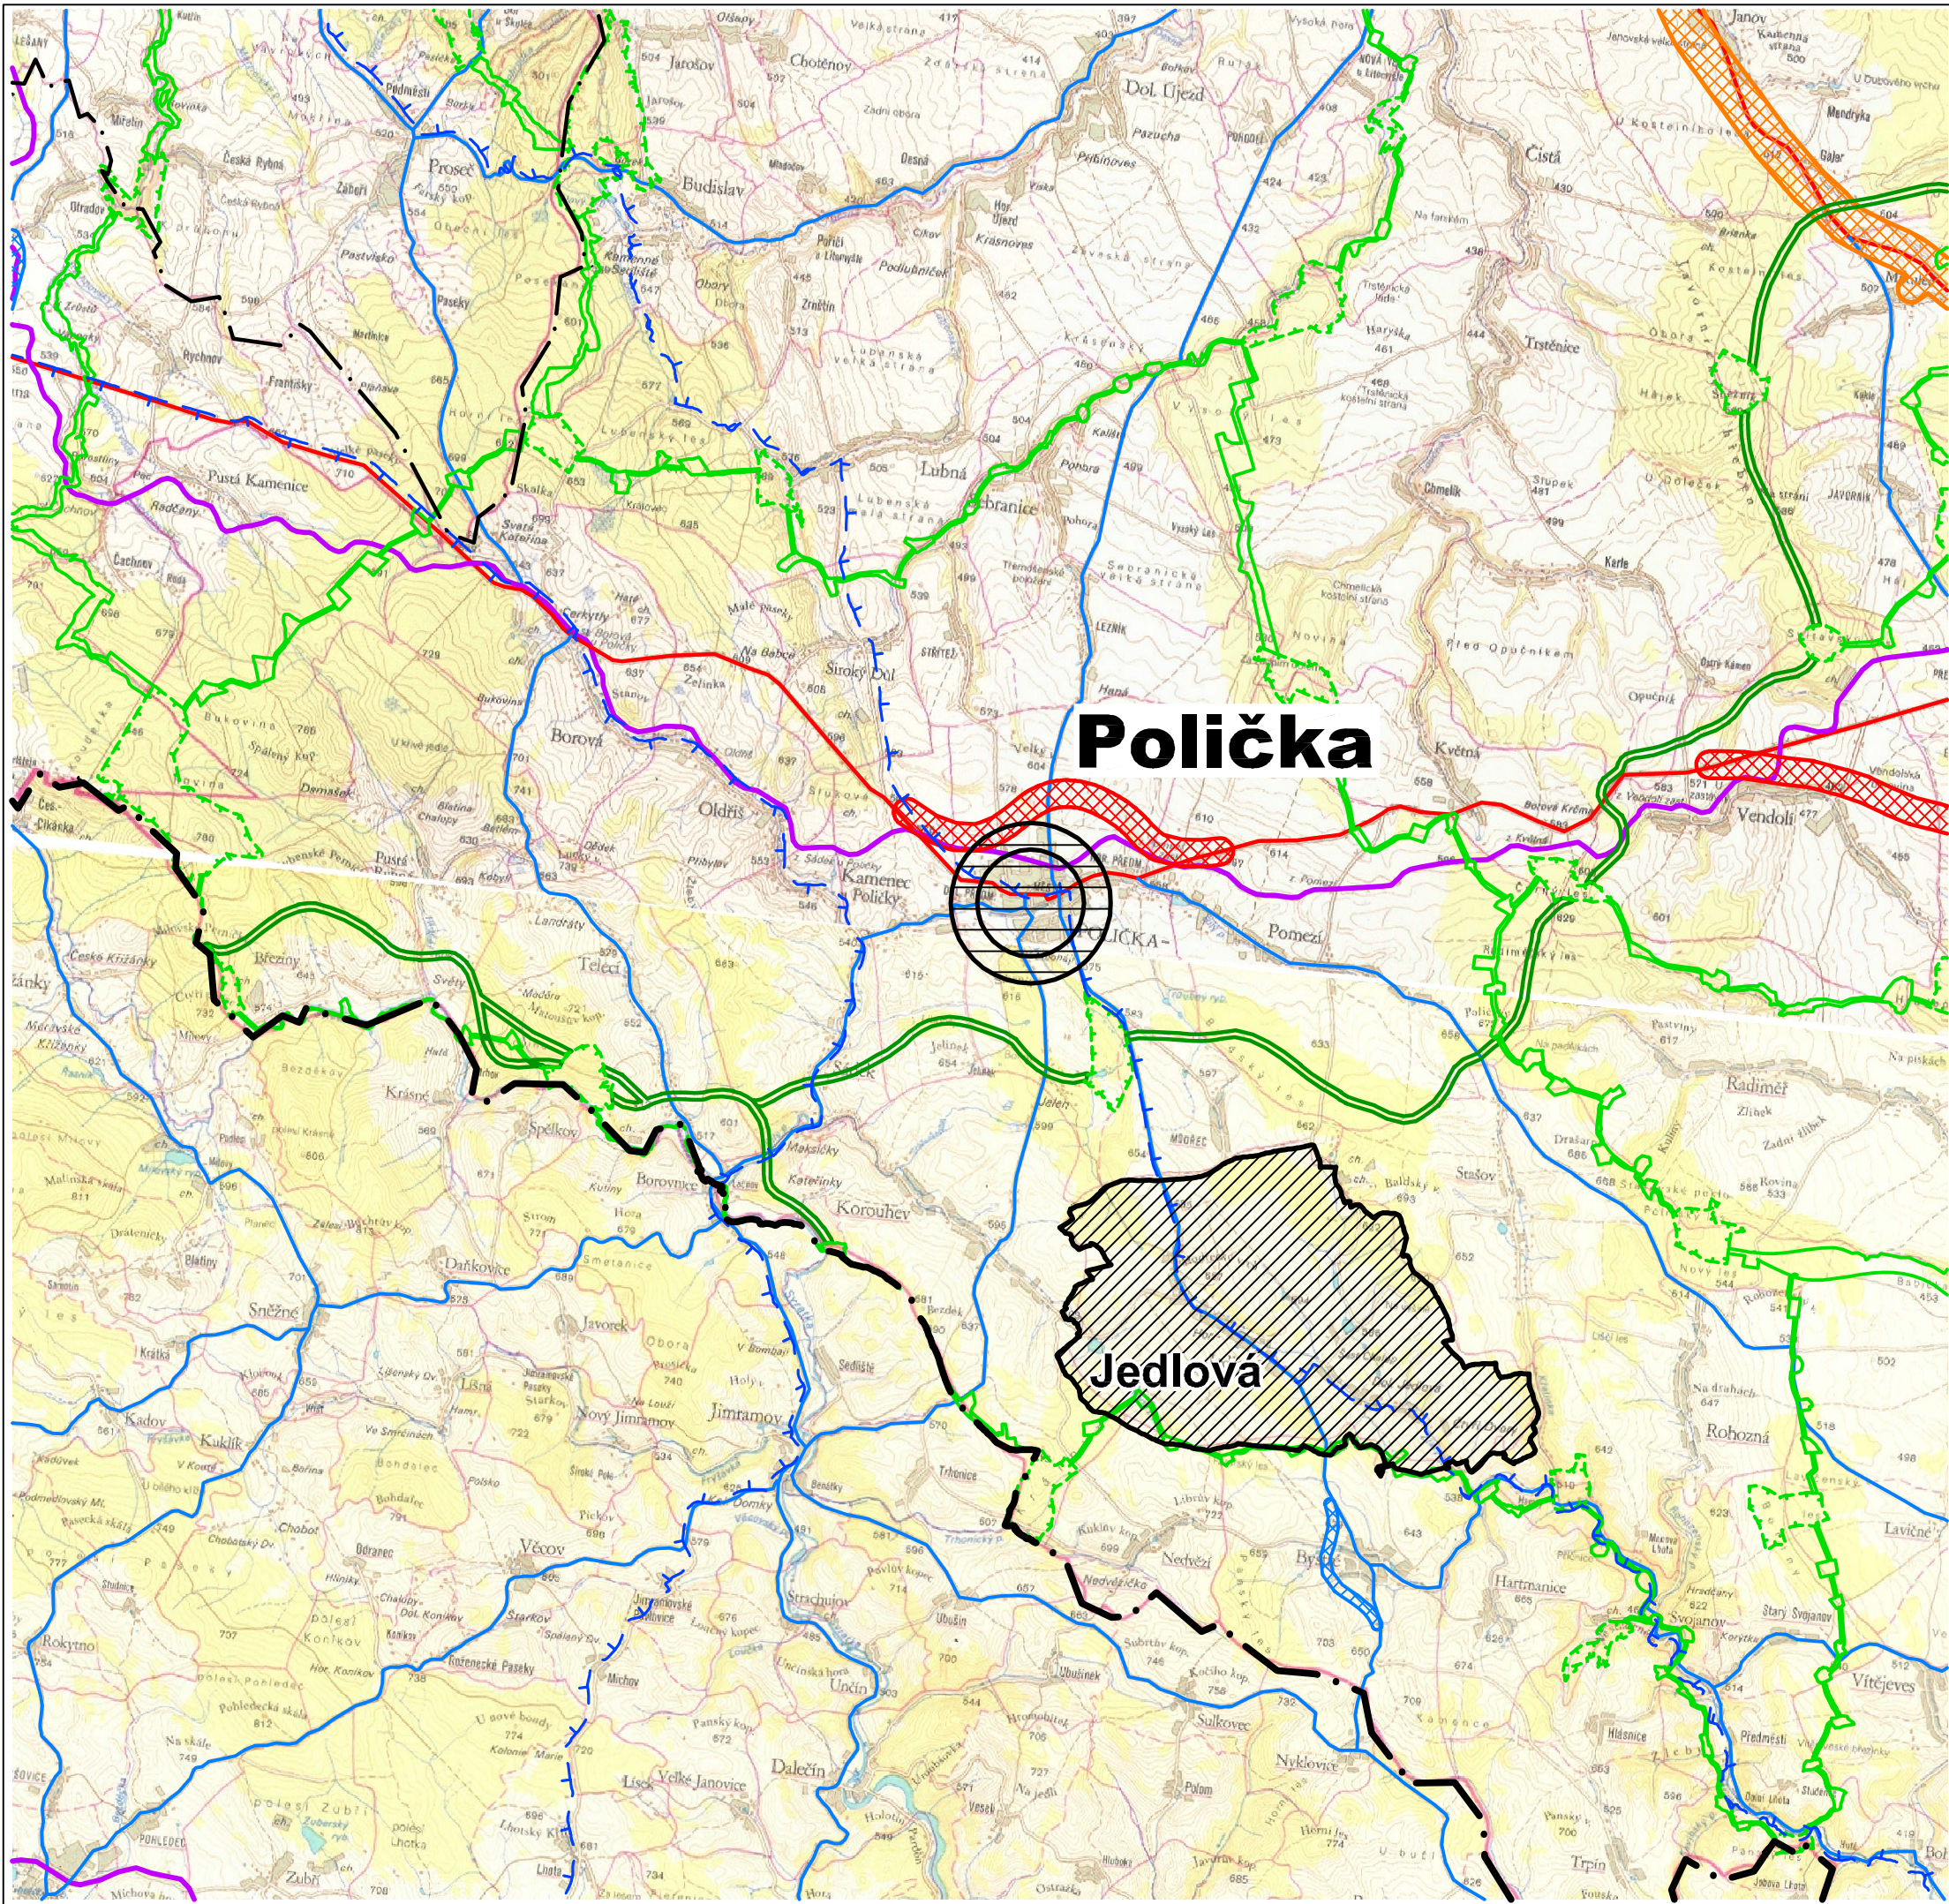

LEGENDA

- Hranice kraje
- Hranice ORP
- Hranice řešeného území
- Silnice I. třídy - stav
- Silnice II. třídy - stav
- Železnice - stav
- Koridor rychlostní silnice dle ZÚR - návrh
- Koridor silnice I. třídy dle ZÚR - návrh
- Koridor silnice II. třídy dle ZÚR - návrh
- Nadregionální biokoridor dle ZÚR
- Regionální biokoridor dle ZÚR
- Regionální biocentrum dle ZÚR
- Hranice chráněné oblasti přirozené akumulace vod
- Obec s rozšířenou působností pro obec Jedlová
- Obec s pověřeným úřadem pro obec Jedlová

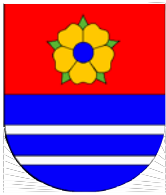

ODŮVODNĚNÍ ÚZEMNÍHO PLÁNU JEDLOVÁ		2	
VÝKRES ŠIRŠÍCH VZTAHŮ			
Projektant:		REGIO PROJEKTOVÝ ATELIER HRADEC KRÁLOVÉ	
REGIO, projektový ateliér s.r.o.			
Autorský kolektiv:		Ing. arch. Jana Šejvllová, RNDr. Lukáš Zemánek, Ph.D., Ing. Zlata Macháčová, Lucie Hostáková, Pavel Kupka, Jan Harčarik, Ing. Martin Šejvl	
Digitální zpracování:		AutoCAD Civil 3D 2008	
Objednatel:	Obec Jedlová	Návrh:	Březen 2015
Měřítko:	1 : 100 000	Vydaný ÚP:	