

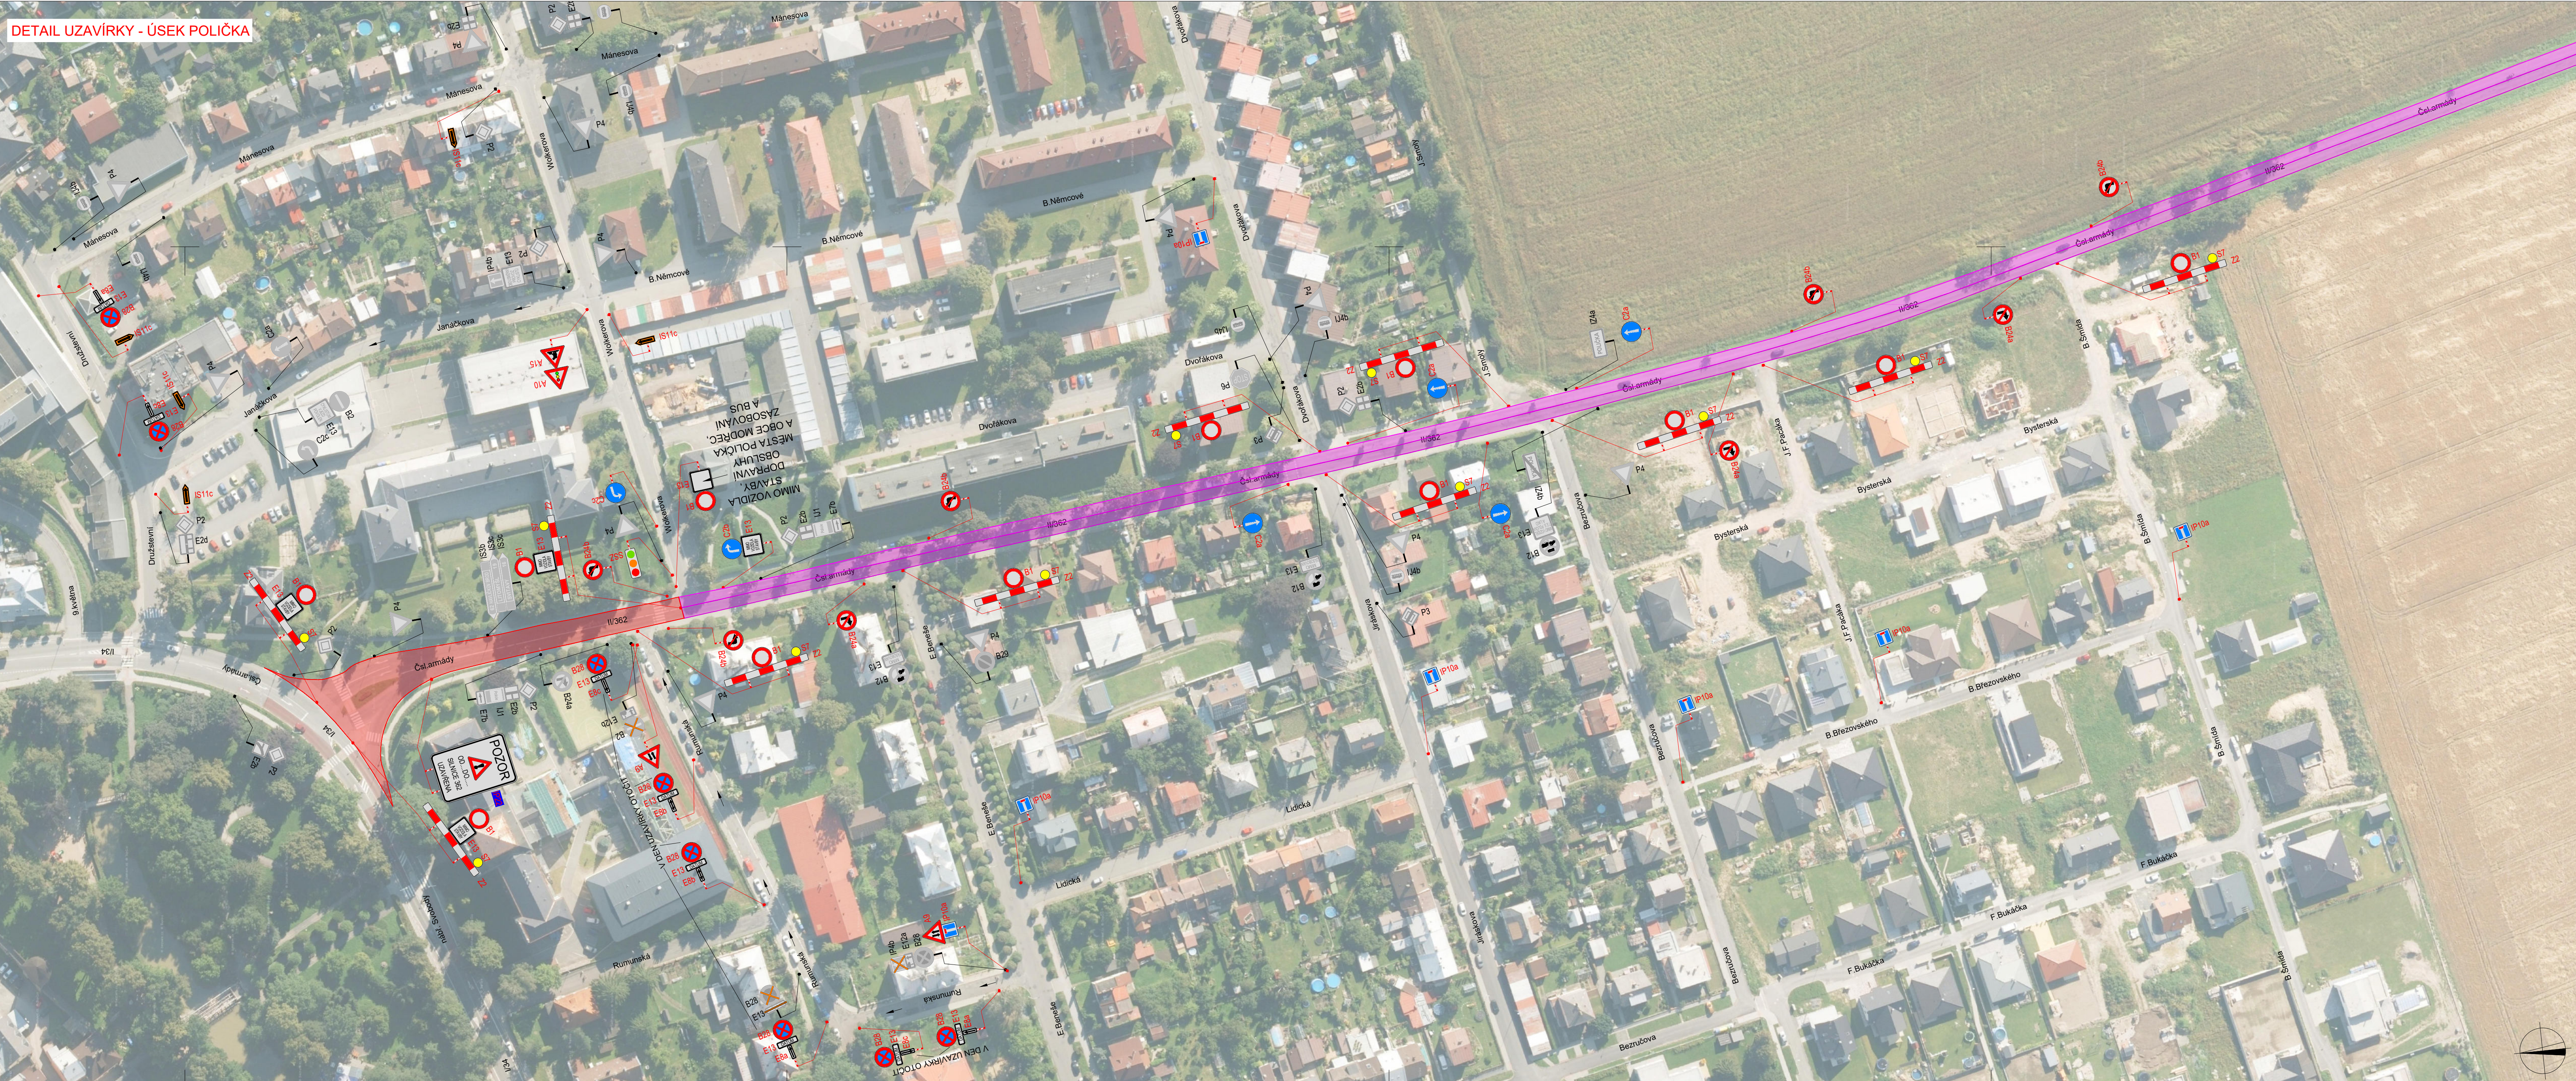


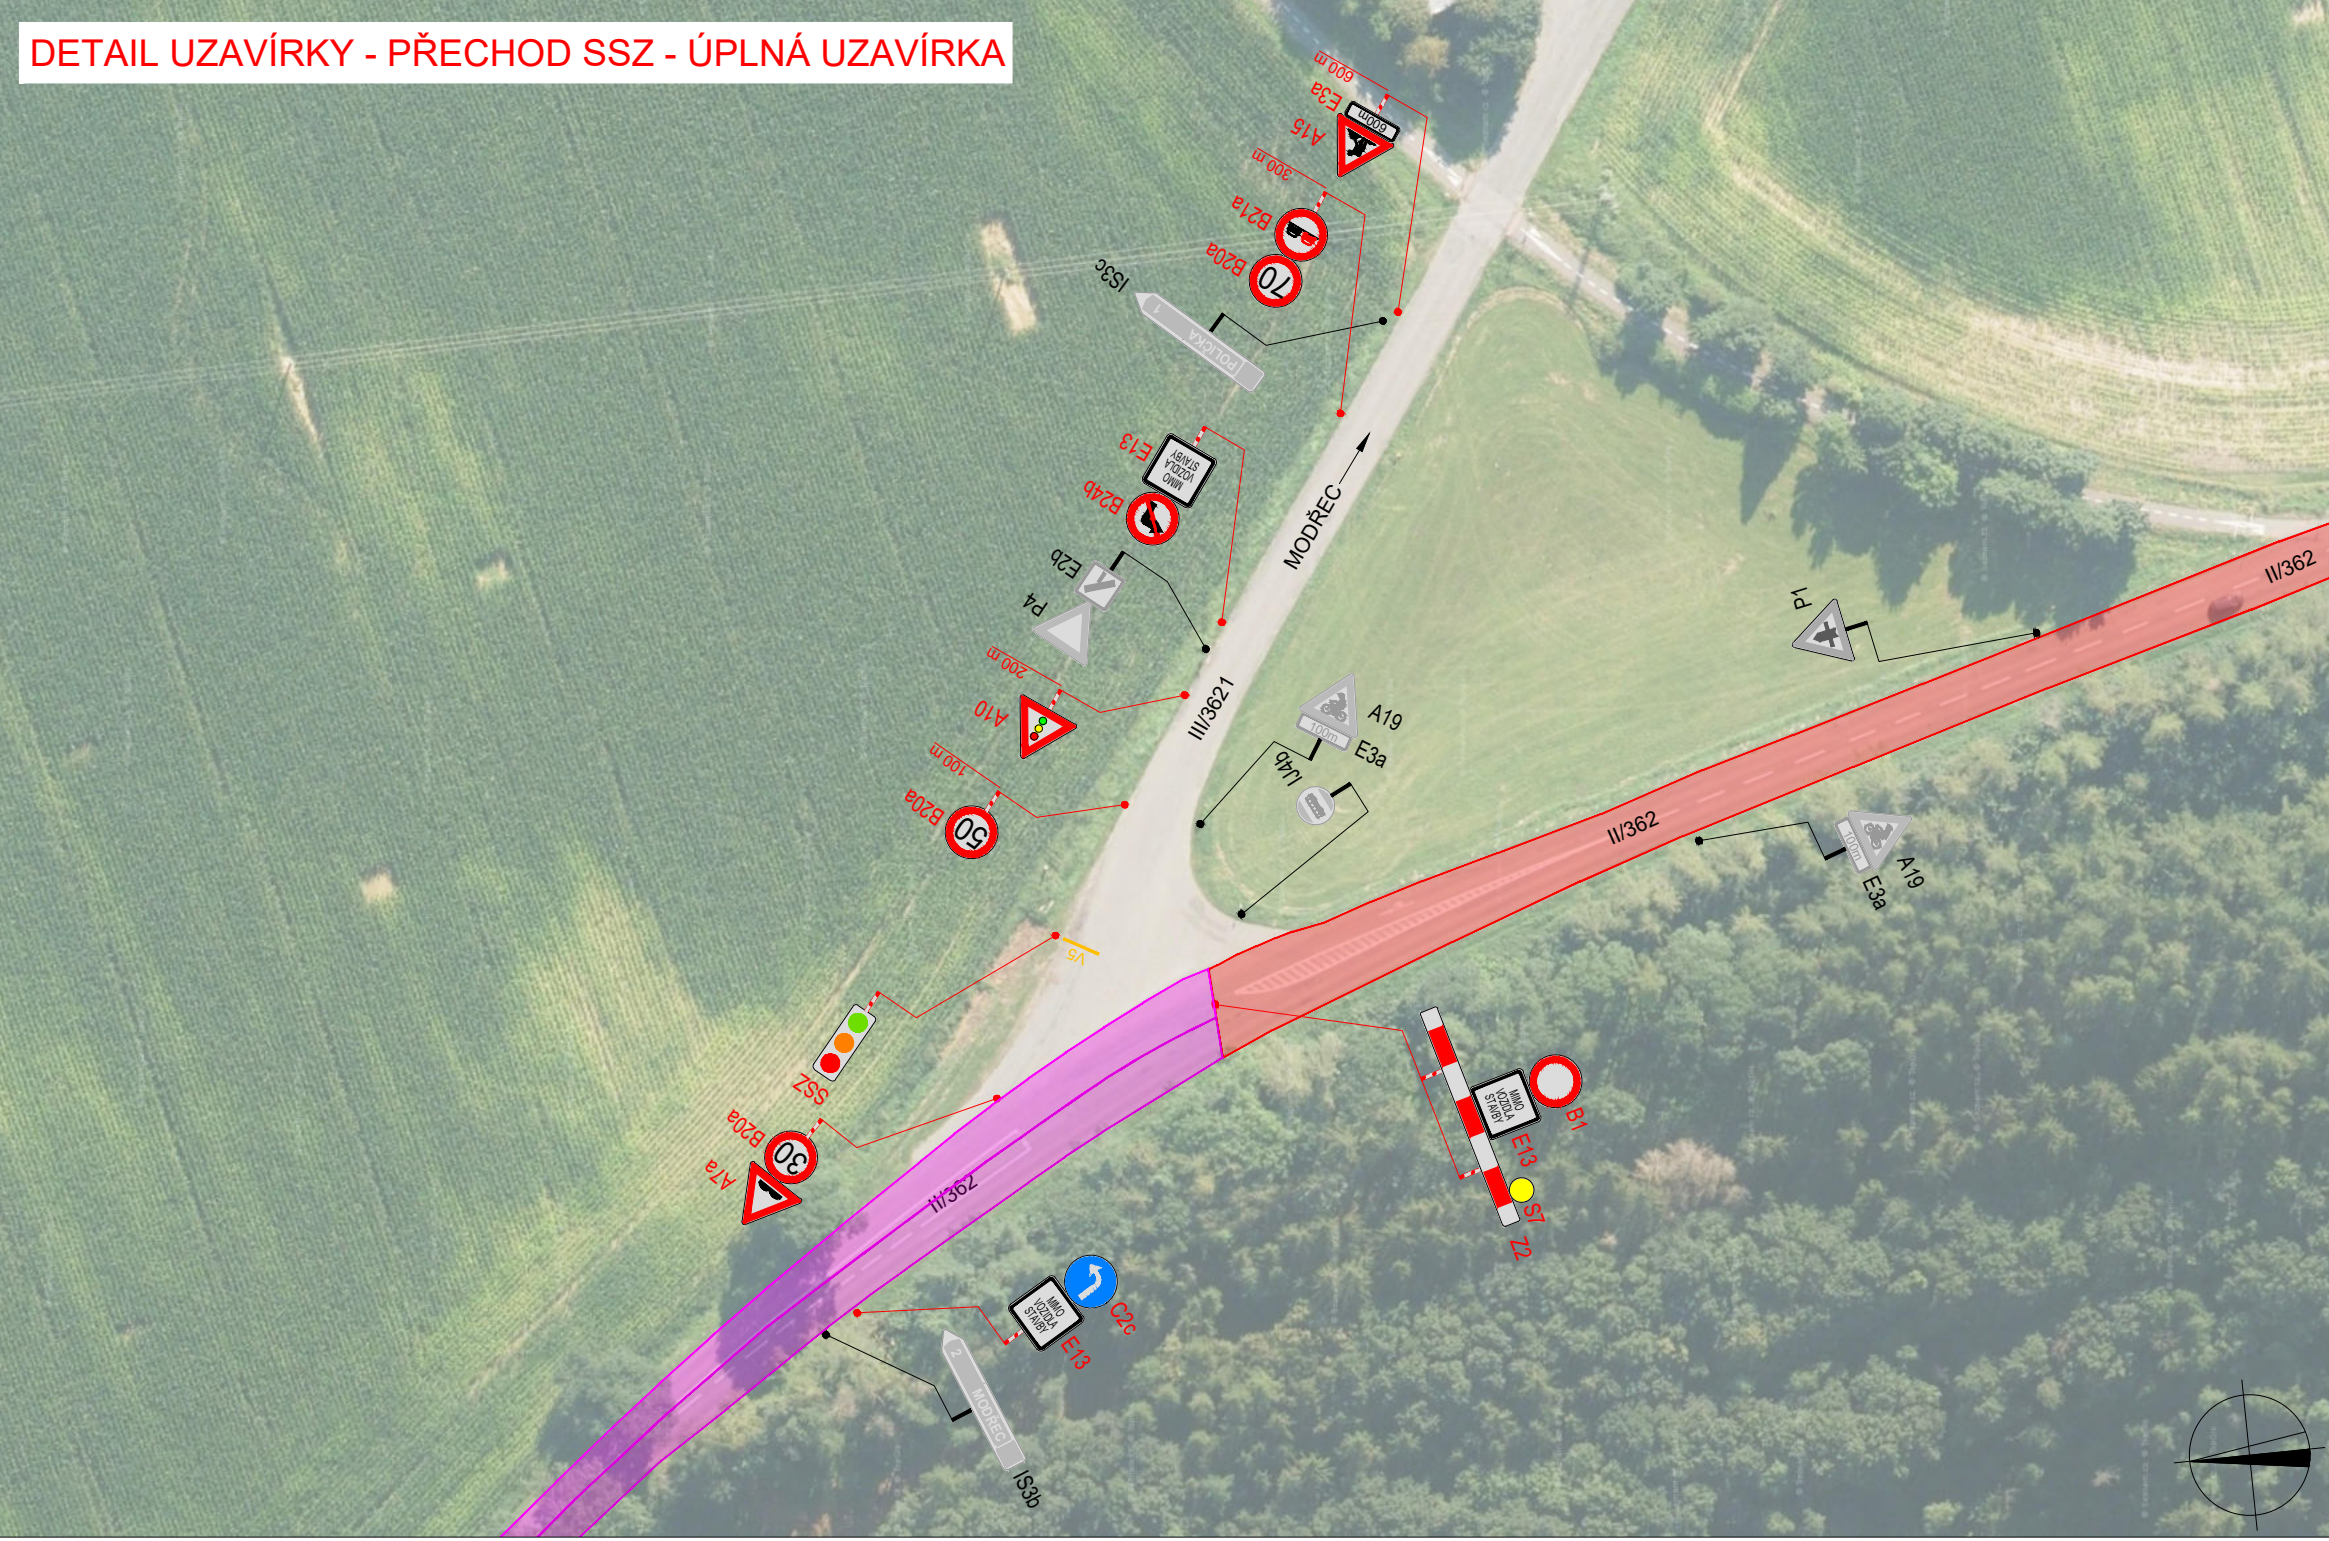

POLICIE ČESKÉ REPUBLIKY - KRP Č.j. KRPB - / Č.j. - 2021 - 060001		
PLATNOST TOTOHO VYJÁDRĚNÍ JE 1 ROK. V dne	SOUHLASÍM S PDZ, ZUK, UZAVÍRKO A OBJÍZDNOU TRASOU. V dne	SOUHLASÍM S PDZ, ZUK, UZAVÍRKO A OBJÍZDNOU TRASOU. V dne

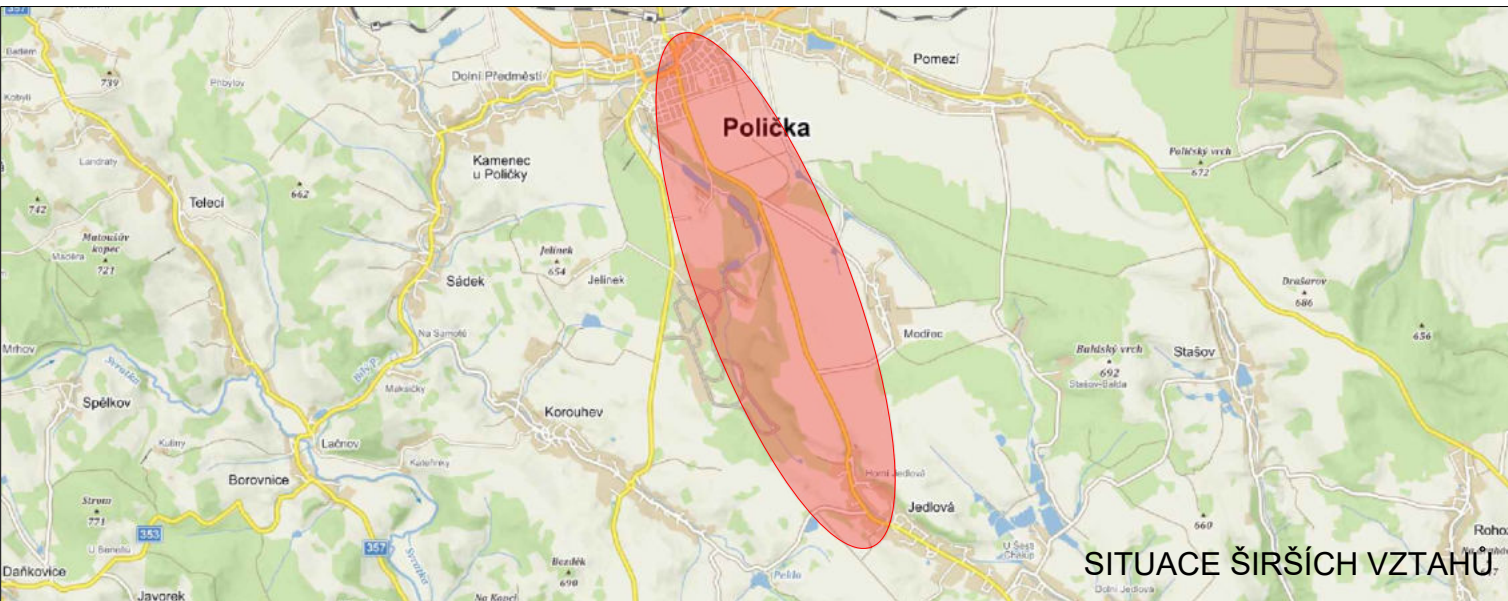

LEGENDA	
TRVÁLE SVISLÉ DOPRAVNÍ ZNAČENÍ	ÚPLNÁ UZAVÍRKA
DOČASNĚ ZNEPLATNĚNÉ TRVÁLE DOPRAVNÍ ZNAČENÍ	SEMAFOROVÝ ÚSEK
NAVRŽENÉ PŘECHODNÉ DOPRAVNÍ ZNAČENÍ	
NAVRŽENÉ PŘECHODNÉ DOPRAVNÍ ZNAČENÍ OSAZENO 7 DNI PŘED UZAVÍRKOU	

PČR požaduje nastavení více signálních plánů, pro přechodné SSZ v rámci stavby, které by zohledňovaly aktuální intenzitu dopravy v místě omezení v určitou dobu (dopravní špička, noční doba atd.)

Pokud nastane neúměrné vzrůst SSZ nebo narušení BESIP, je nutné pracovníky realizující firmu zajistit usměrňování provozu v místě omezení dopravy v kontextu § 79 odst. 1) zákona č. 361/2000 Sb.

Použití dopravního značení bude v základní velikosti a v referenčním provedení 1.		Vytvořeno: 07/2022	
VYPRACOVANÉ: Bc. Michaela Grycová		FORMÁT: 1120x594	
KONTROLOVANÉ: Ing. Mgr. Josef Janík		ČÍSLO ZÁKAZKY:	
NÁZEV AKCE: MODERNIZACE SILNICE II/362 - POLIČKA - JEDLOVÁ		ČÍSLO PŘÍLOHY: 1	
NÁZEV PŘÍLOHY: SITUACE DOPRAVNĚ-INŽENÝRSKÝCH OPATŘENÍ			
OBSAH: DETAILS UZAVÍRKY			